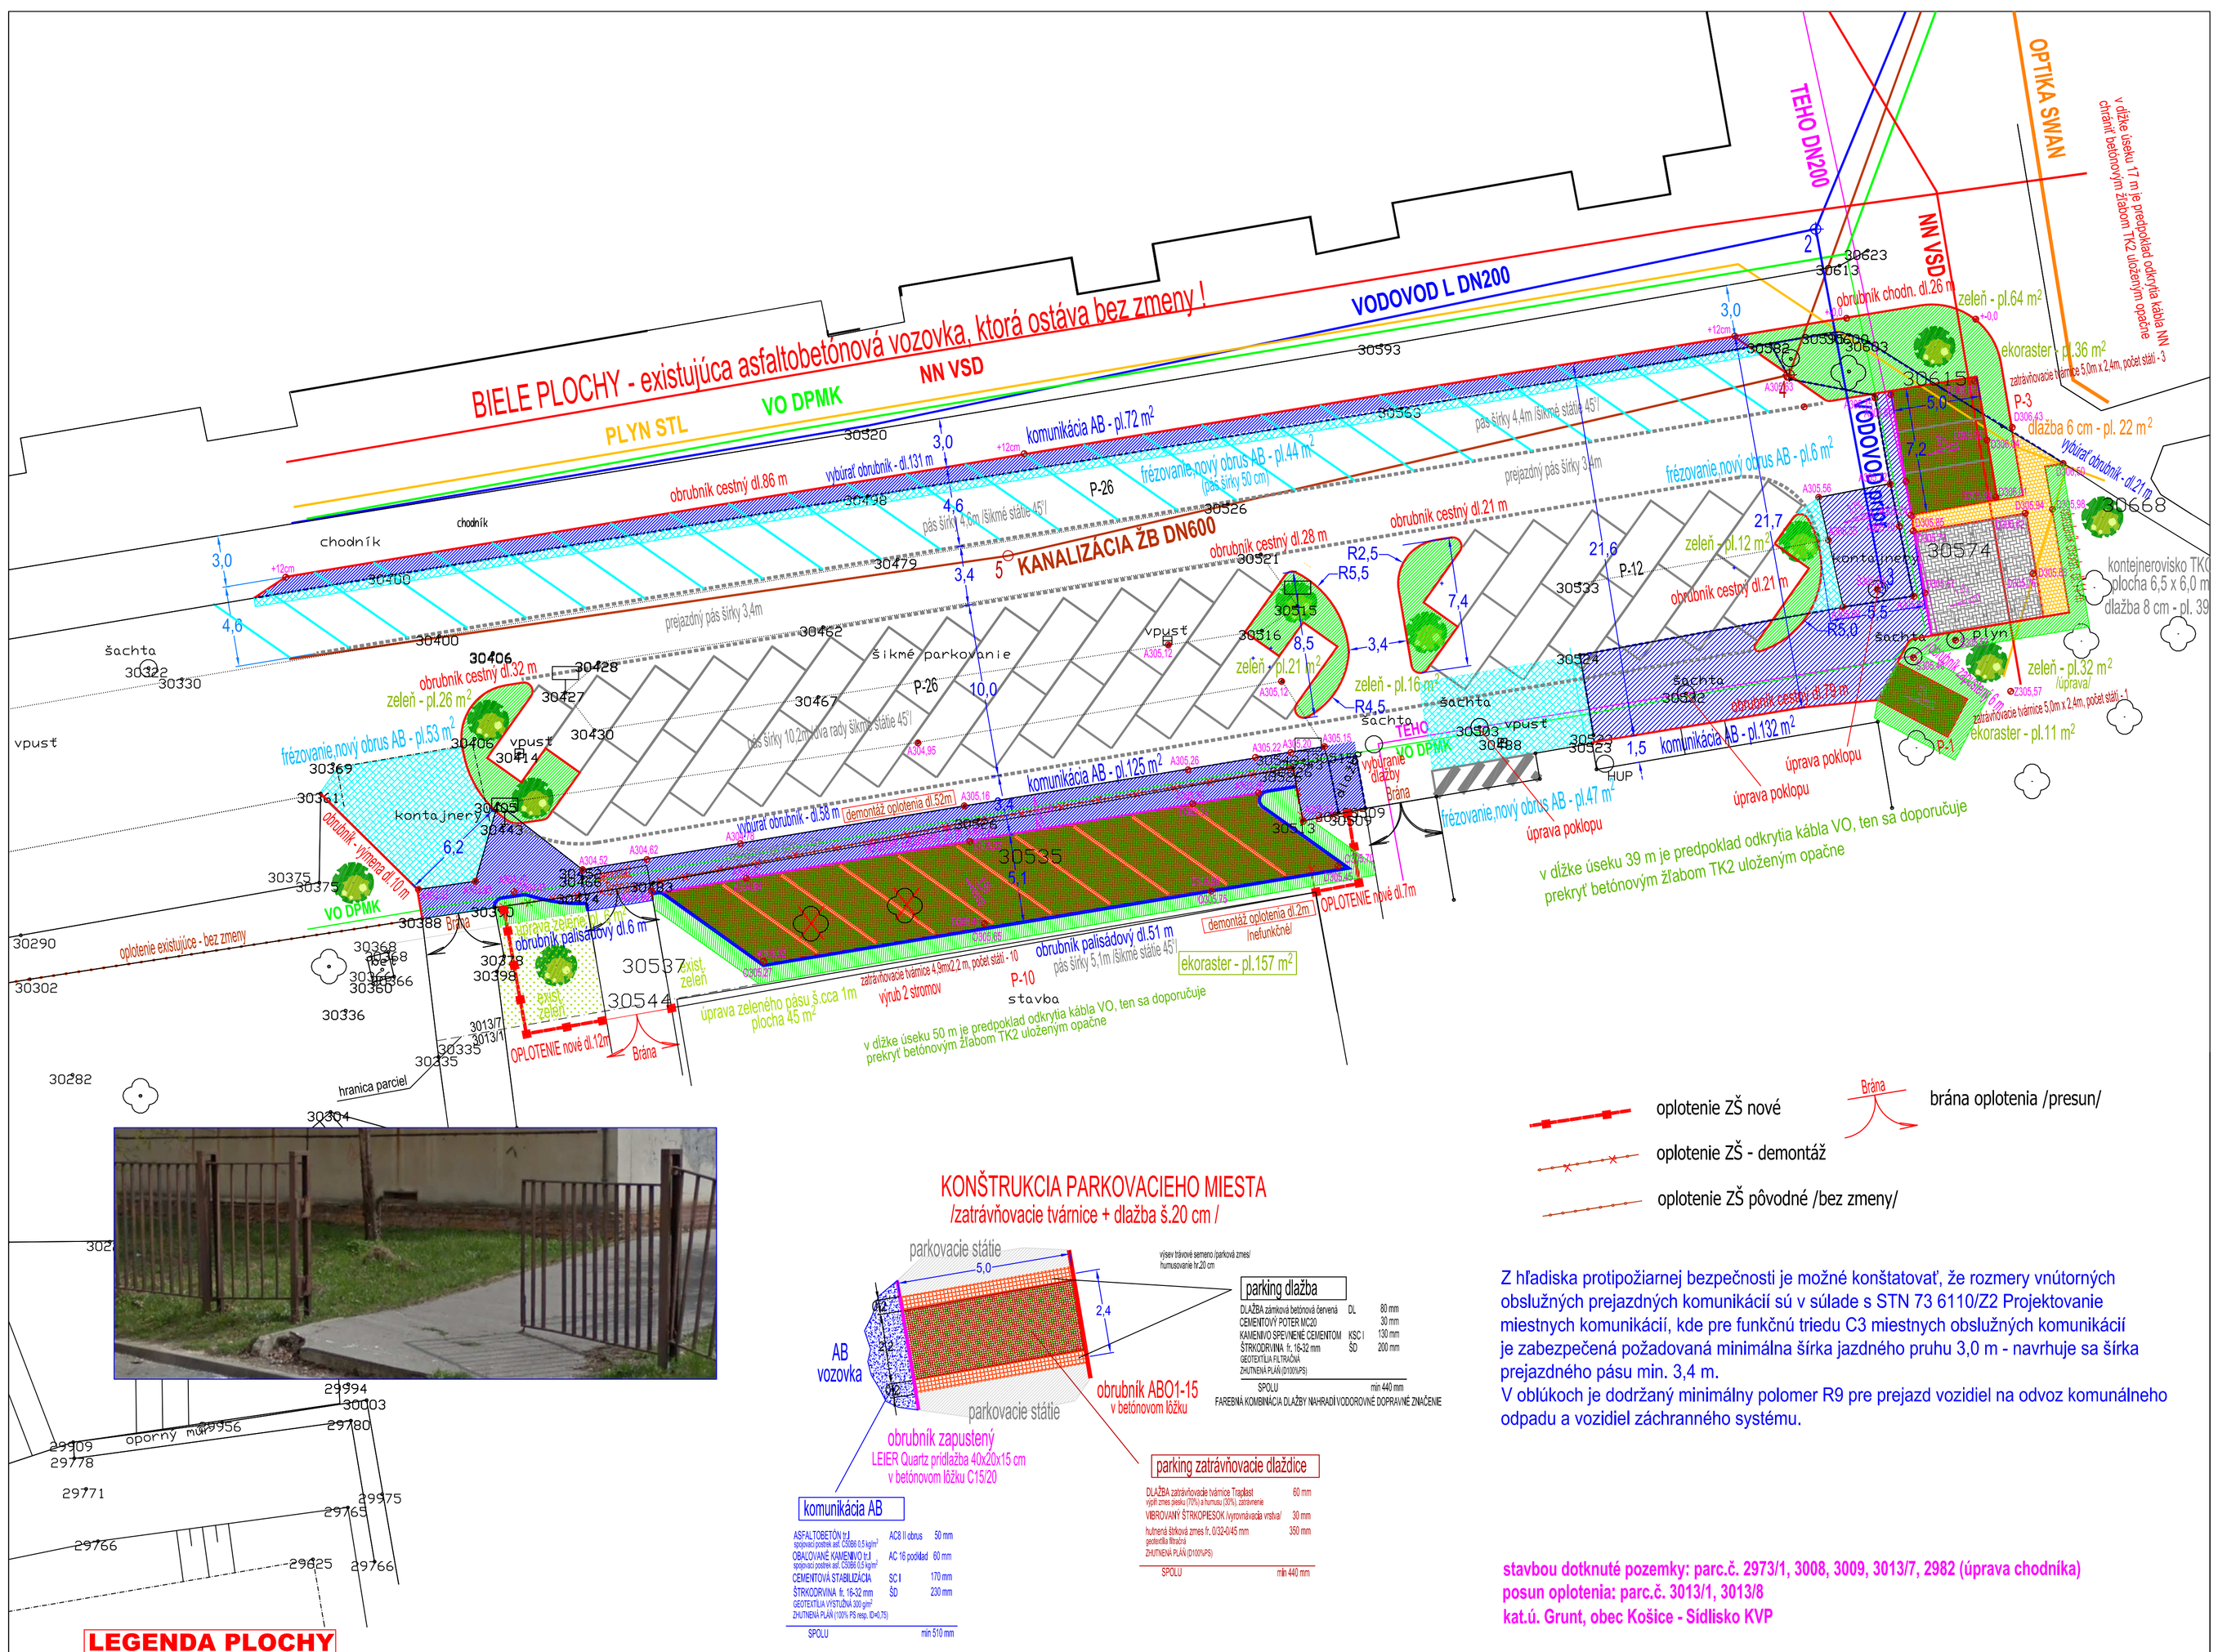

LEGENDA PLOCHY

Komunikácia AB — plocha 329 m²

ASFALTOBETÓN hr.I spojovací postrek asf. C55B6 0,5 kg/m²	AC8 II obrus	50 mm
OBALOVANÉ KAMENIVO hr.I spojovací postrek asf. C55B6 0,5 kg/m²	AC 16 podklad	60 mm
CEMENTOVÁ STABILIZÁCIA	SC I	170 mm
ŠTRKODRVINA fr. 16-32 mm	ŠD	230 mm
geotextília výstužná min. 300 g/m²		
ZHUTNENÁ PLÁŇ (100% PS resp. ID=0,75)		
SPOLU		min 510 mm

frézovanie, nová obrusná vrstva — plocha 150 m²

PARKOVISKO - dlažba, zatrávňovacie tvárnice - nové — pl. 193 m²
ekoraster pl. 181 m²
dlažba pl. 12 m²

Chodník dlažba — plocha 22 m²

- zámková dlažba 60 mm
- lôžko cementová malta MC20 30 mm
- vibrovaná štrkodrva fr.0-16 mm 100 mm
- štrkopiesok fr.0-35 mm (mrazuvzdorná vrstva) 170 mm
- geotextília filtračná
- zhutnená pláň (D100%PS resp.ID=0,75)

spolu 360 mm

Kontejnery dlažba — plocha 39 m²

- zámková dlažba 60 mm
- lôžko cementová malta MC20 30 mm
- vibrovaná štrkodrva fr.0-16 mm 100 mm
- štrkopiesok fr.0-35 mm (mrazuvzdorná vrstva) 170 mm
- geotextília filtračná
- zhutnená pláň (D100%PS resp.ID=0,75)

spolu 360 mm

Ostrovček zeleň — plocha 222 m²
z toho úprava zelene pl. 83 m²

- humusovanie hr. 150 mm
- výsev - trávové semeno

strom /nová výsadba/ lipa malolistá

strom existujúci výrub

Body	Súradnica X (S - JTSK)	Súradnica Y (S - JTSK)
1	-1239856,93	-266572,17
2	-1239832,01	-266436,79
3	-1239852,65	-266433,03
4	-1239840,38	-266438,29
5	-1239850,71	-266483,05

Súradnice verejného vodovodu a kanalizácie KE Janigovská ul.

oplotenie ZŠ nové

oplotenie ZŠ - demontáž

oplotenie ZŠ pôvodné /bez zmeny/

Brána — brána oplotenia /presun/

Úprava existujúcich odstavných stání na MK Janigova v Košiciach - MČ Sídlisko KVP spočíva v 1. etape /východná časť ulice/ v preznačení existujúcich a doplnení 14 nových kolmých resp. šikmých státí základných rozmerov 2,4m x 5,0m, na mieste existujúcich spevnených aj nespevnených plôch. Súčasne sa zriadi nové kontajnerovisko TKO o rozmeroch 6,5 x 6,0 m.
Konštrukcia parkovacích státí - kombinácia betónovej dlažby a zatrávňovacích dlaždíc resp. asfaltobetón, pôvodné parkovacie miesta na AB vozovke sa preznačia vodorovným DZ.
Súčasťou realizácie parkovacích miest je aj výsadba 10 nových stromov /dva sa presadia, resp. vyrúbu/. Pri realizácii parkovacích miest sa v maximálnej miere rešpektuje existujúci terén a existujúca vzrastlá zeleň. Upravuje sa oplotenie areálu ZŠ, posun brány a nové oplotenie dl. 19m.

Z hľadiska protipožiarnej bezpečnosti je možné konštatovať, že rozmery vnútorných obslužných prejazdných komunikácií sú v súlade s STN 73 6110/Z2 Projektovanie miestnych komunikácií, kde pre funkčnú triedu C3 miestnych obslužných komunikácií je zabezpečená požadovaná minimálna šírka jazdného pruhu 3,0 m - navrhuje sa šírka prejazdného pásu min. 3,4 m.
V oblúkoch je dodržaný minimálny polomer R9 pre prejazd vozidiel na odvoz komunálneho odpadu a vozidiel záchranného systému.

stavbou dotknuté pozemky: parc.č. 2973/1, 3008, 3009, 3013/7, 2982 (úprava chodníka)
posun oplotenia: parc.č. 3013/1, 3013/8
kat.ú. Grunt, obec Košice - Sídlisko KVP

zapracované požiadavka odd.školstva MMK
zapracované požiadavky UHA /27.7.2020/

Mestská časť Košice Sídlisko KVP

revízia november 2021

OBJEDNÁVATEĽ	MESTSKÁ ČASŤ KOŠICE – SÍDLISKO KVP, TR.KVP č.1, 040 23 KOŠICE		PT-INŽINIERING, s.r.o. Dopravné inžinierstvo a projektovanie tr. KVP 3111/1C, 040 23 Košice II
INVESTOR	MESTSKÁ ČASŤ KOŠICE – SÍDLISKO KVP		
ZODPOVEDNÝ PROJEKTANT	Ing.P.Titl		Ing.Pavel Titl
VYPRACOVAL	Ing.P.Titl		e-mail: titl@netkosice.sk
KRAJ KOŠICKÝ	OKRES KOŠICE II		
NÁZOV AKCIE	MÚ MČ Košice - Sídlisko KVP Riešenie statickej dopravy Janigova	DÁTUM	Apríl 2021
		FORMÁT	6@A4
		MERÍTKO	1: 200
OBJEKT	Rozšírenie parkovacích státí - ulica Janigova - I.etapa	STUPEŇ	JP
		ČÍSLO ZÁKAZKY	PTI–2019–08–77
		ARCHÍVNE ČÍSLO	
NÁZOV VÝKRESU	Stavebné úpravy	ČÍSLO SÚPRAVY	ČÍSLO VÝKRESU 02