


PRÍLOHA č.1

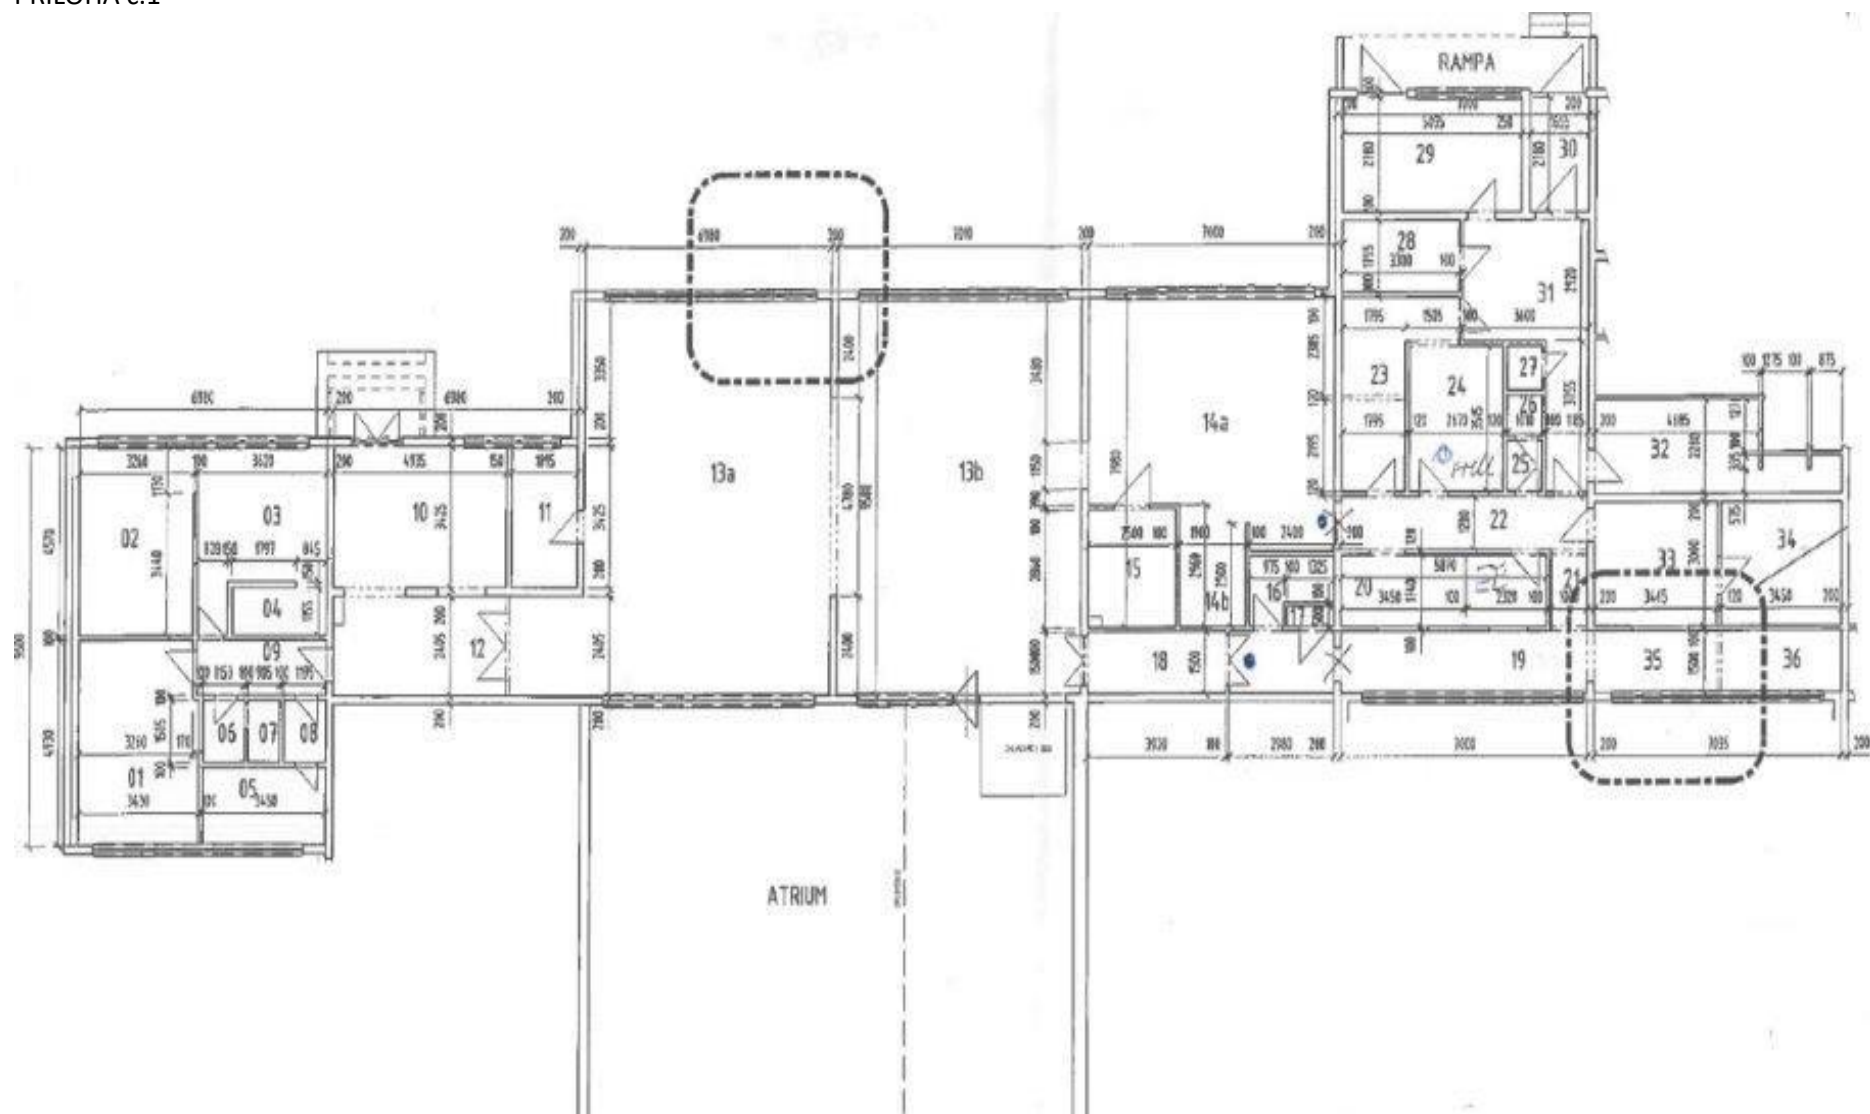

Rozmery priestorov (bez átria)

Legenda	Plocha v m2	popis
1	16,66	kancelársky priestor
2	14,90	kancelársky priestor
3	12,90	kancelársky priestor
4	3,05	ostatné serv. priestory
5	5,68	kancelársky priestor
6	1,73	ostatné serv. priestory
7	1,36	ostatné serv. priestory
8	1,80	ostatné serv. priestory
9	4,85	ostatné serv. priestory
10	16,90	kancelársky priestor
11	6,49	kancelársky priestor
12	16,58	ostatné serv. priestory
13a	72,00	výrobné priestory

Legenda	Plocha v m2	popis
13b	66,00	výrobné priestory
14a	38,80	výrobné priestory
14b	4,75	výrobné priestory
15	7,05	výrobné priestory
16	3,29	ostatné serv. priestory
17	0,66	ostatné serv. priestory
18	5,88	ostatné serv. priestory
19	10,50	ostatné serv. priestory
20	10,21	skladové priestory
21	1,79	ostatné serv. priestory
22	4,42	ostatné serv. priestory
23	10,04	skladové priestory
24	9,39	ostatné serv. priestory
25	1,24	ostatné serv. priestory
26	1,00	ostatné serv. priestory
27	1,10	ostatné serv. priestory
28	5,79	skladové priestory
29	14,16	predajňa
30	4,60	ostatné serv. priestory
31	19,30	ostatné serv. priestory
32	12,75	ostatné serv. priestory
33	10,40	výrobné priestory
34	10,35	ostatné serv. priestory
35	5,20	ostatné serv. priestory
36	5,20	ostatné serv. priestory
Celkom	433,77	