


- Výjazd vozidiel stavby - § 21 Vchádzanie na cestu:
1. Pri vchádzaní na cestu z miesta mimo cesty vodič je povinný dať prednosť v jazde vozidlu idúcemu po ceste.
  2. Ak to vyžadujú okolnosti, najmä nedostatočný rozhľad, vodič je povinný zaisťiť bezpečný výjazd na cestu pomocou spôsobilej a náležite poučenej osoby.
  3. Vozidlo vchádzajúce na cestu musí byť vopred očistené, aby neznečisťovalo cestu.

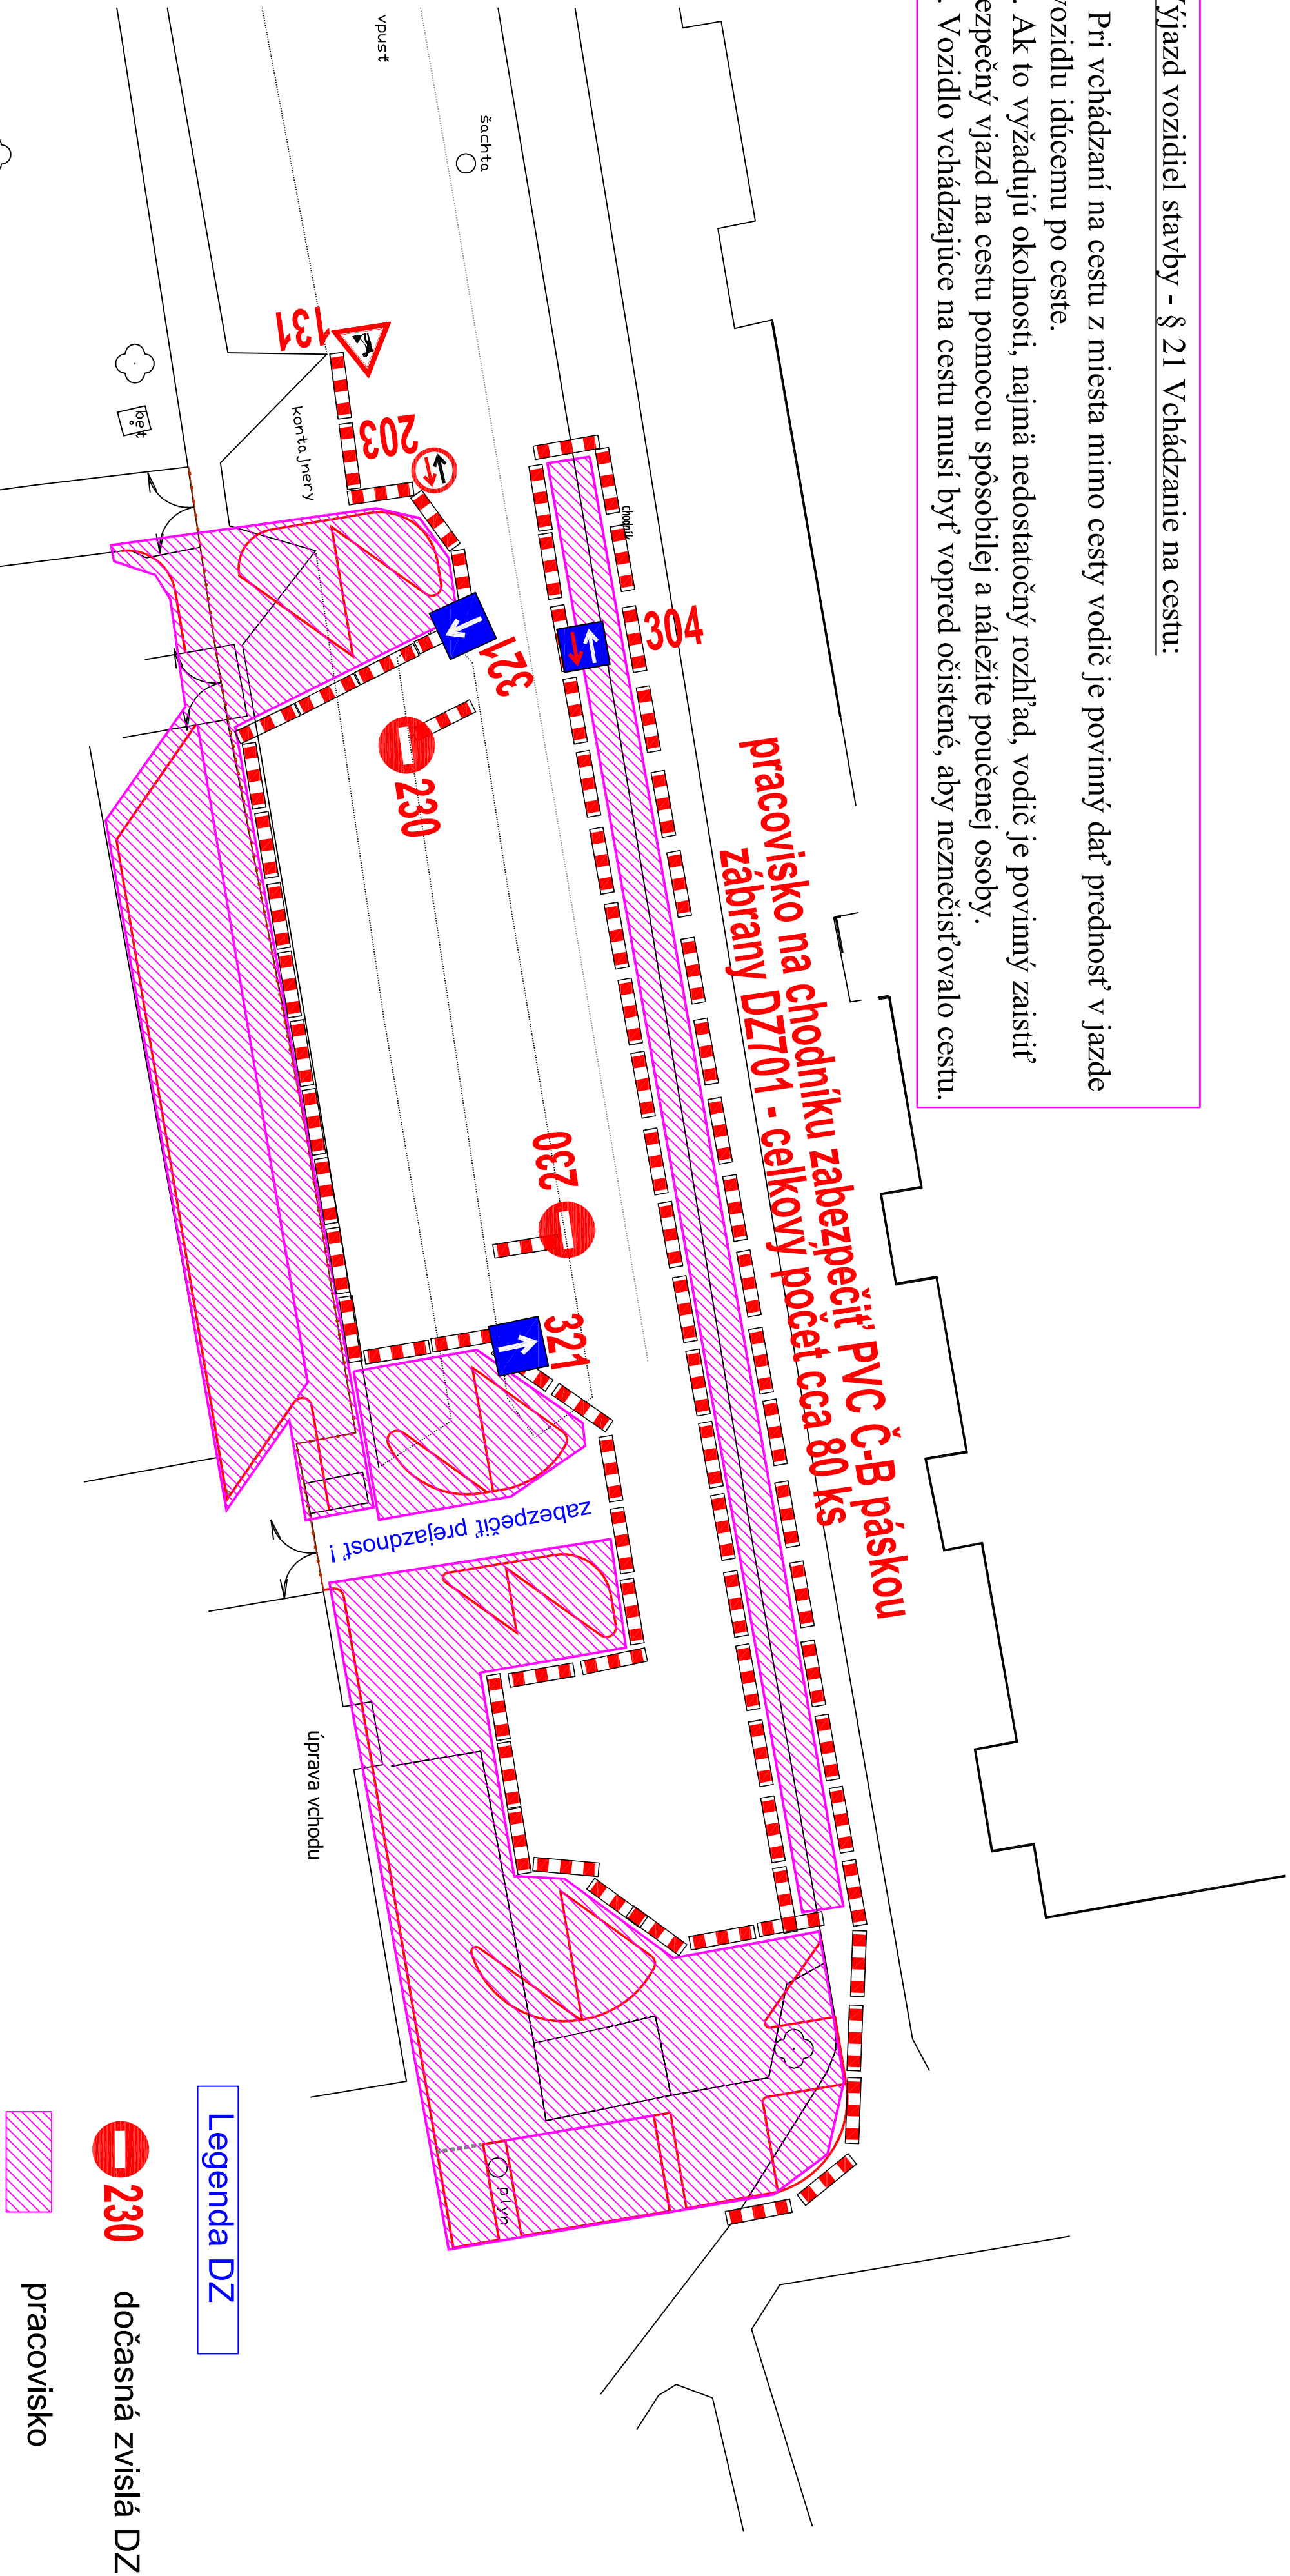

**POZNÁMKY**

Dočasné dopravné značenie bude osadené vo vyhotovení základný formát s reflexnou fóliou.

Dočasné dopravné značenie je navrhnuté v súlade s Technickými podmienkami Ministerstva dopravy, výstavby a regionálneho rozvoja SR, Sekcie cestnej dopravy a pozemných komunikácií, TP č. 06/2013, Použitie dopravných značiek a dopravných zariadení na označovanie pracovných miest, vrátane Prílohy č. 1 /Vzorové schémy pre krátkodobé pracovné miesta, práca v denných a v nočných hodinách/ a 2 /Vzorové schémy pre dlhodobé pracovné miesta, účinných od 15.11.2013.

Jedná sa o usmernenie autonómnej dopravy na MK Janigova v rámci výstavby parkovacích miest vo východnej časti ulice. Počas stavebných prác je potrebné stavenisko zabezpečiť zabránením DZ701, časť existujúcich parkovacích miest bude dočasne znúsených.

Obmedzenie spôsobu mechanizmu stavebníka, vlastné práce budú prebiehať v ochrannom pásme MK Janigova v MČ Košice - Sídliisko KVP (intranšit), za dozoru regulátorov stavebníka. Regulovácií pri týchto úkonoch budú označení v zmysle príslušných paragrafov Vyhlášky MV SR č.30/2020 Z.z. (oranžové reflektné vesty, zastavovací terčiky).

Dočasné zvislé dopravné značenie je navrhované v prevedení pozinkovaný plech - lisovaný, nosič ocelový pozinkovaný D60, retroreflexná fólia 3M, reflexné prevedenie. Všetky zvislé dočasné dopravné značky budú v prevedení základný formát. Dočasné zvislé dopravné značenie sa osadí na nosičoch v prevedení červenno-biele pásy, osadené do gumových podstavcov HIT.

Dočasné dopravné značenie bude realizované v súlade s Vyhláškou Ministerstva vnútra SR č. 30/2020 Zb. o dopravnom značení, ktorou sa vykonávajú niektoré ustanovenia zákona Národnej rady SR č. 8/2009 Zb. o premávke na pozemných komunikáciách, podľa STN 018020.

Z hľadiska protipožiarnej bezpečnosti je nutné počas stavebných prác na komunikácii zabezpečiť nepretržité možnosť prístupu vozidiel záchranného systému k objektu školy aj bytového domu Janigova 9-19 a Janigova 21 - nutné zachovanie voľného prejazdného pásu šírky 3,25 m !



OBJEDNÁVATEL	MESTSKÁ ČASŤ KOŠICE - SÍDLISKO KVP, TR.MP č.1, 040 23 KOŠICE	PT-INŽINIERING, s.r.o. Dopravné inžinierstvo a projektovanie IČ: KVP 311171/C, 040 23 Košice II Ing. Pavel Tíli e-mail: tili@mekosice.sk
INVESTOR	MESTSKÁ ČASŤ KOŠICE - SÍDLISKO KVP	
ZODPOVEDNÝ PROJEKTANT	Ing. P. Tíli	
VYPRACOVÁV	Ing. P. Tíli	
KRAJ KOŠICKÝ	OKRES KOŠICE II	
NAZOV AKCIE	MÚ MČ Košice - Sídliisko KVP Riešenie statickej dopravy Janigova	
OBJEKT	Rozšírenie parkovacích miest - ulica Janigova - I.etapa	
NAZOV VÝKRESU	Dopravné značenie dočasné	
	ČÍSLO SOPRÁVY	ČÍSLO VÝKRESU
		06