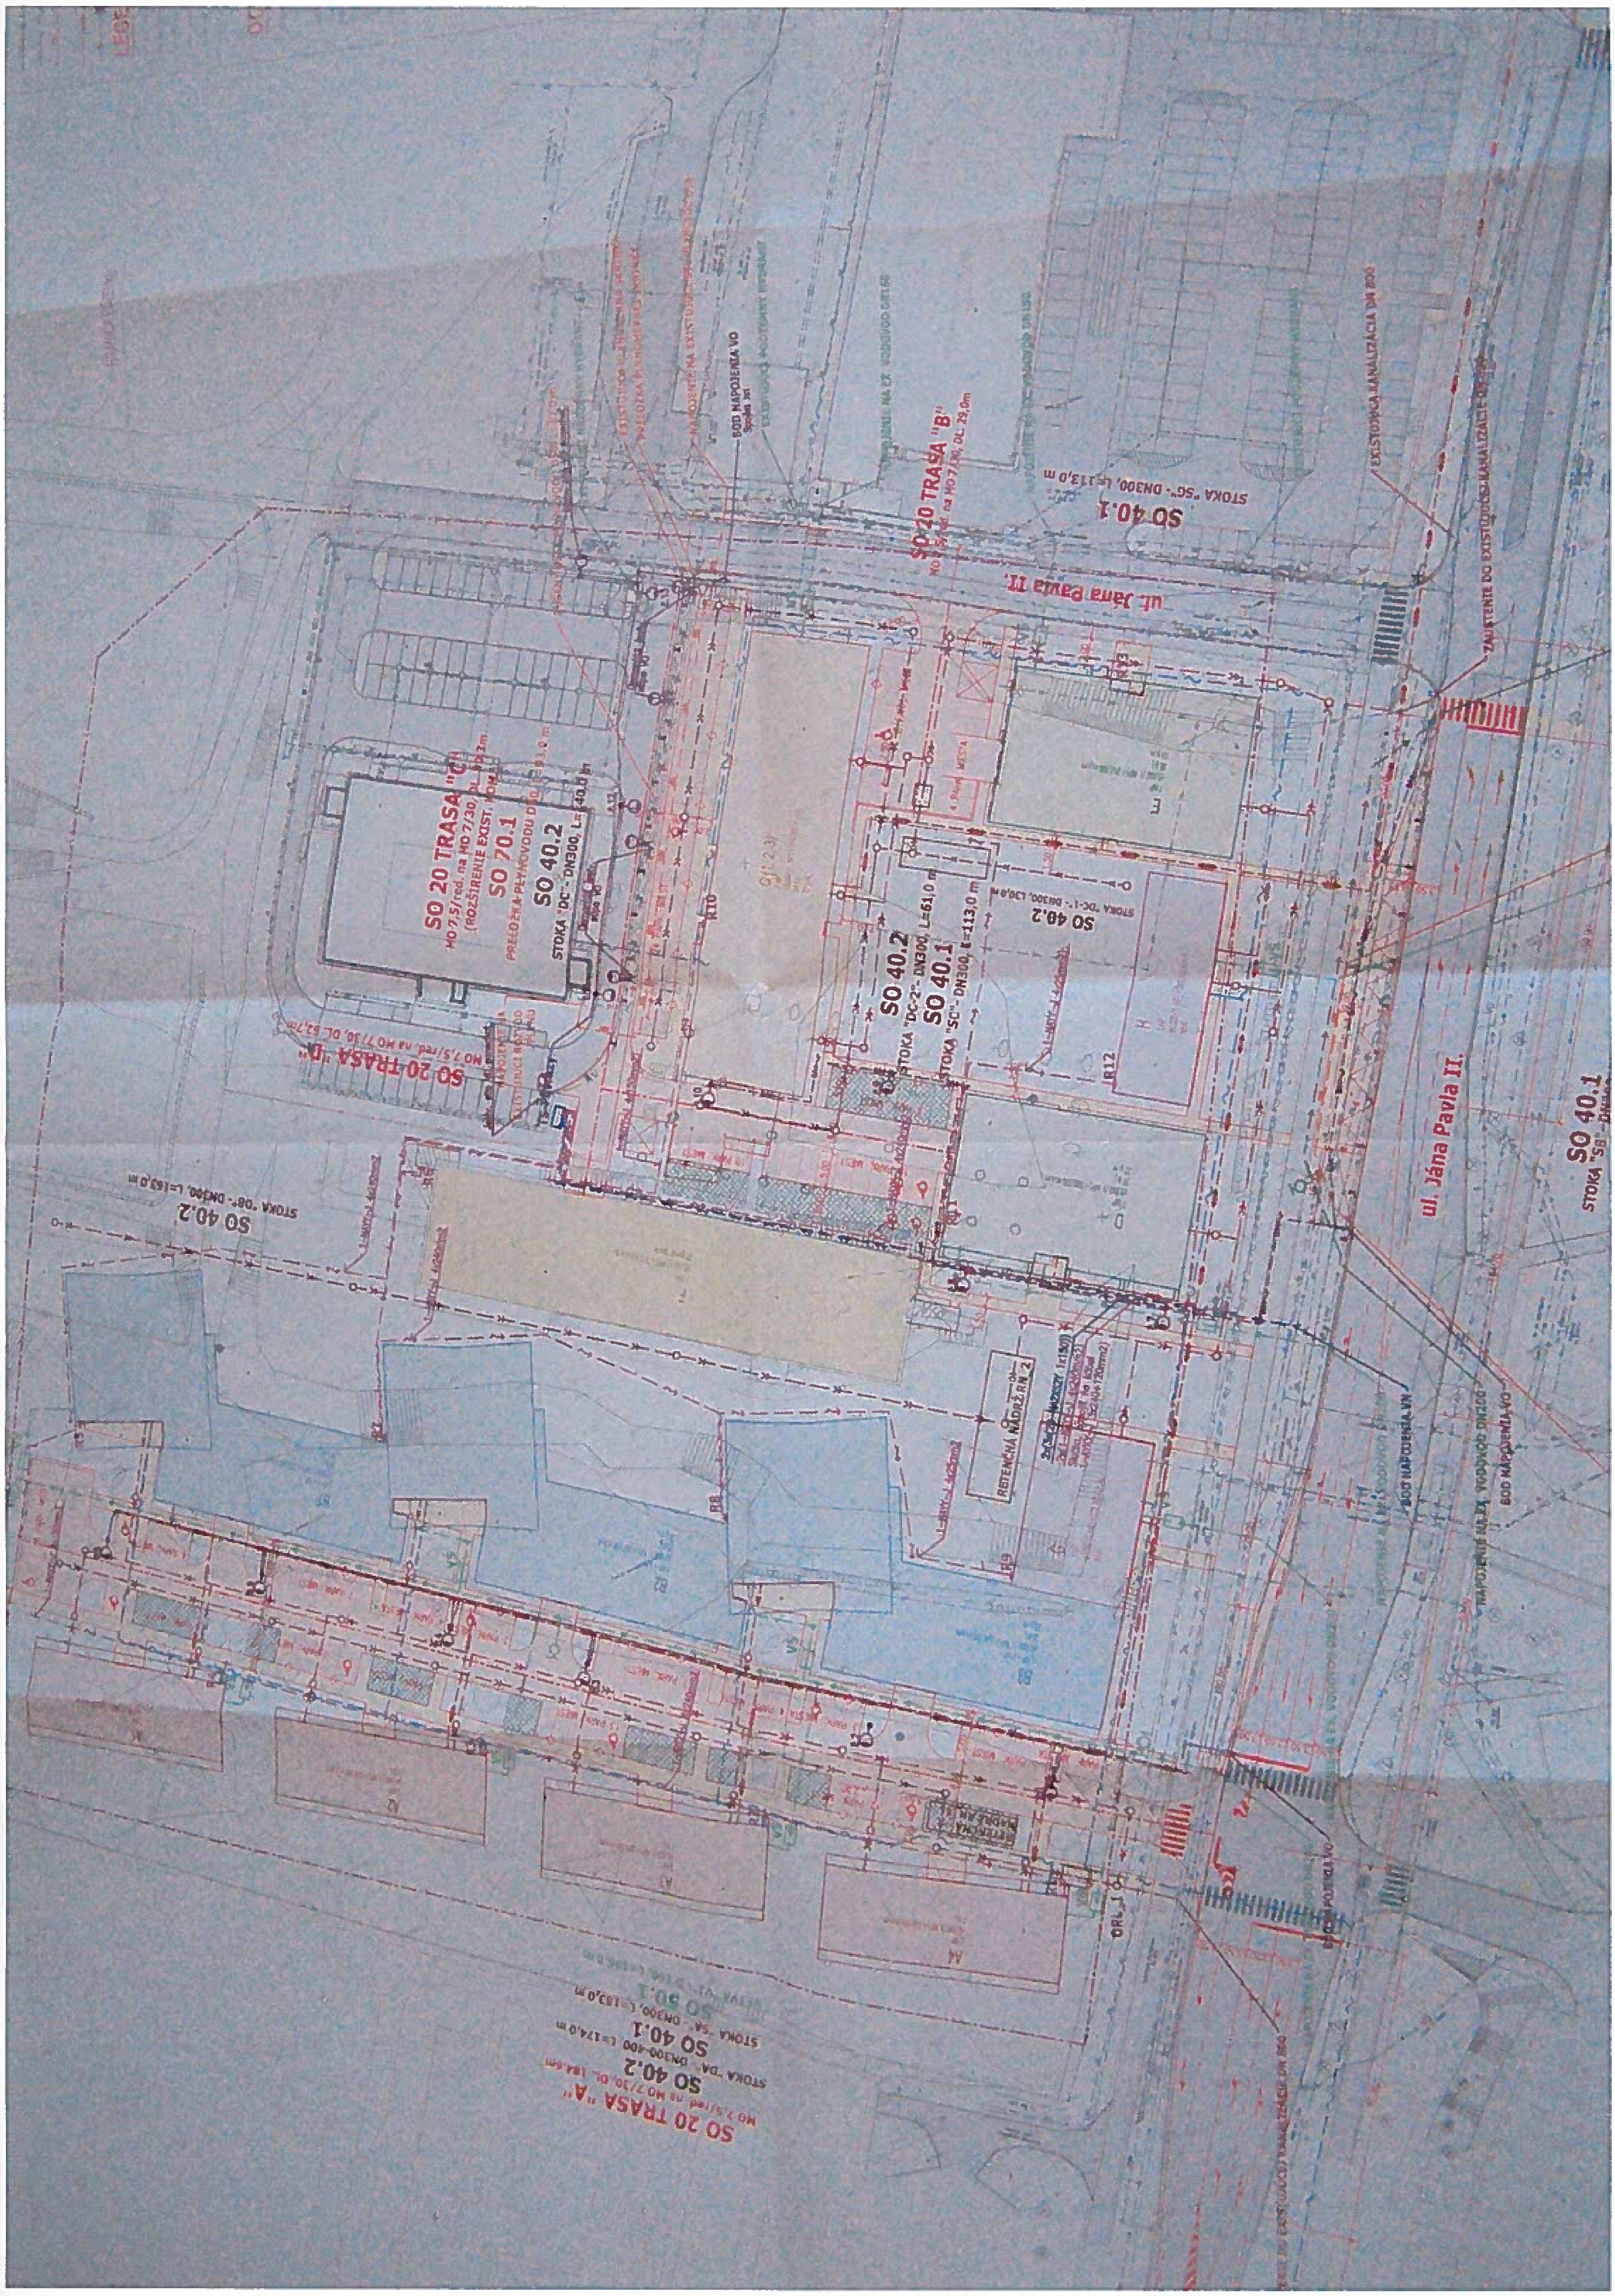
SO 20 TRASA "B"
SO 40.1
STOKA "SG"- DN300, L=113,0 m
ul. Jána Pavla II.
BOD NAPOJENIA VO
EXISTUJÚCA KANALIZÁCIA DN 800
SO 20 TRASA "C"
SO 70.1
SO 40.2
STOKA "DC"- DN300, L=40,0 m
SO 20 TRASA "D"
SO 40.2
STOKA "DB"- DN300, L=163,0 m
SO 40.2
STOKA "DC-2"- DN300, L=61,0 m
SO 40.1
STOKA "SC"- DN300, L=113,0 m
SO 40.2
STOKA "DC-1"- DN300, L30,0 m
RETENČNÁ NÁDRŽ RN 2
ul. Jána Pavla II.
SO 40.1
STOKA "SB"
BOD NAPOJENIA VN
BOD NAPOJENIA VO
SO 20 TRASA "A"
SO 40.2
STOKA "DA"- DN300-400 L=174,0 m
SO 40.1
STOKA "SA"- DN300, L=183,0 m